





RODINNÉ DOMY SATALICE

RD **D1**
Typ RD **5+kk**
Plocha celkem **143,4 m²**

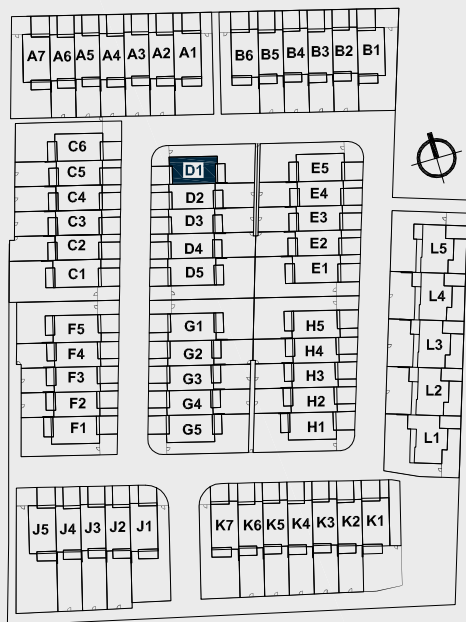

D1

Upozornění: Plochy jednotlivých místností jsou pouze orientační. Vyrobené zařízení v plánech bytů (nábytek, kuchyňská linka, elektrické spotřebiče atd.) není součástí dodávky. Rozsah dodávky je specifikován ve standardu. Investor si vyhrazuje právo na drobné úpravy.

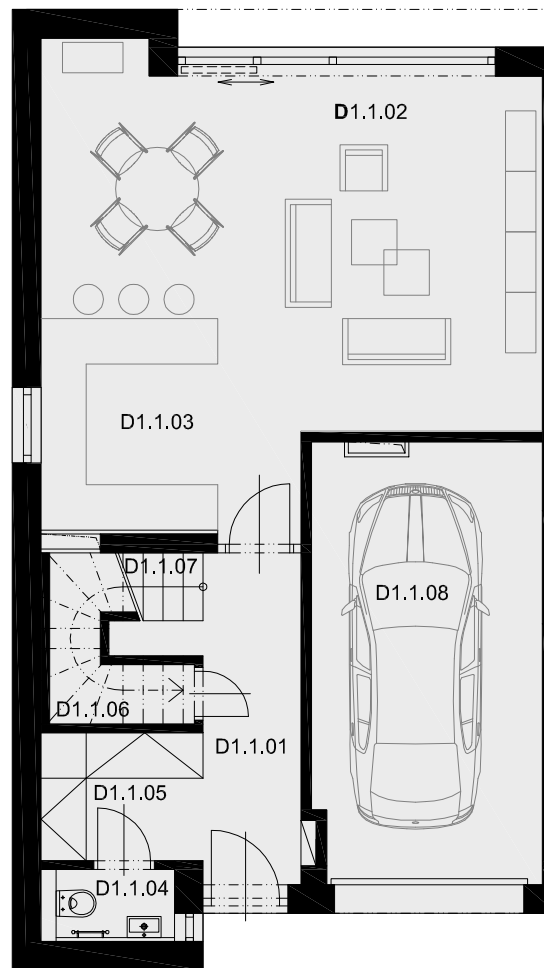


1. NP

D1.1.01	CHODBA	5,8 m ²
D1.1.02	OBÝVACÍ POKOJ	29,8 m ²
D1.1.03	KUCHYŇSKÝ KOUT	6,9 m ²
D1.1.04	WC	1,7 m ²
D1.1.05	ŠATNA	3,7 m ²
D1.1.06	KOMORA	2,7 m ²
D1.1.07	SCHODIŠTĚ	4,3 m ²
D1.1.08	GARÁŽ	17,9 m ²



měřítko

1 : 100

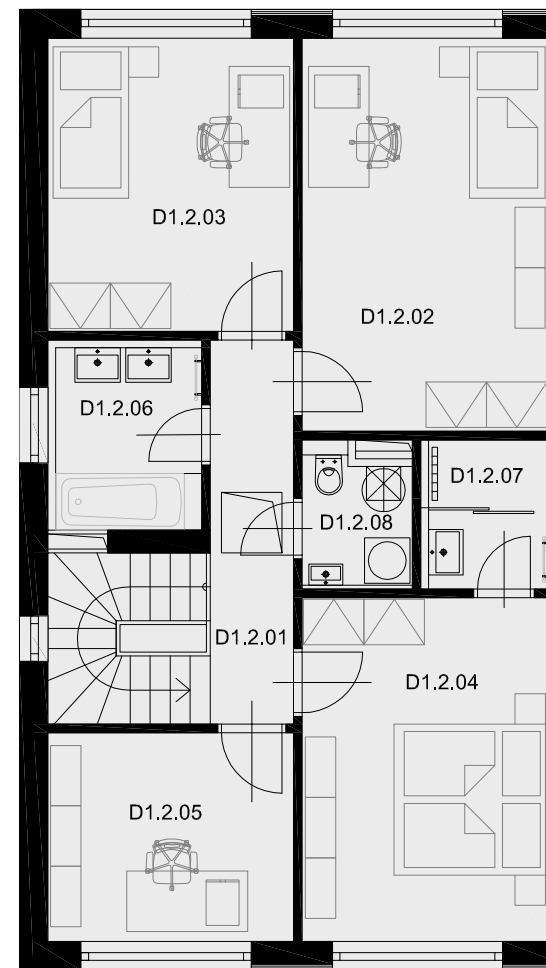

2. NP

D1.2.01	CHODBA	5,6 m ²
D1.2.02	POKOJ 1	16,5 m ²
D1.2.03	POKOJ 2	12,6 m ²
D1.2.04	POKOJ 3	15,1 m ²
D1.2.05	PRACOVNA	9,0 m ²
D1.2.06	KOUPELNA	5,5 m ²
D1.2.07	KOUPELNA	3,6 m ²
D1.2.08	TECH. MÍSTNOST + WC	2,7 m ²

1. NP CELKEM 72,8 m²

2. NP CELKEM 70,6 m²



MS-INVEST a.s.
Sokolovská 694/100a
186 00 Praha 8
Zákaznická linka +420 601 301 301