




RODINNÉ DOMY SATALICE

RD **L2**
Typ RD **5+kk**
Plocha celkem **160,3 m²**

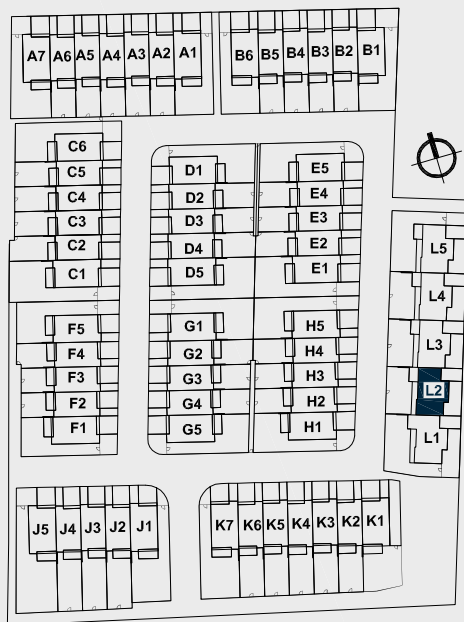


L2

Upozornění: Plochy jednotlivých místností jsou pouze orientační. Vyrobené zařízení v plánech bytů (nábytek, kuchyňská linka, elektrické spotřebiče atd.) není součástí dodávky. Rozsah dodávky je specifikován ve standardu. Investor si vyhrazuje právo na drobné úpravy.




MS-INVEST a.s.
 Sokolovská 694/100a
 186 00 Praha 8
 Zákaznická linka +420 601 301 301

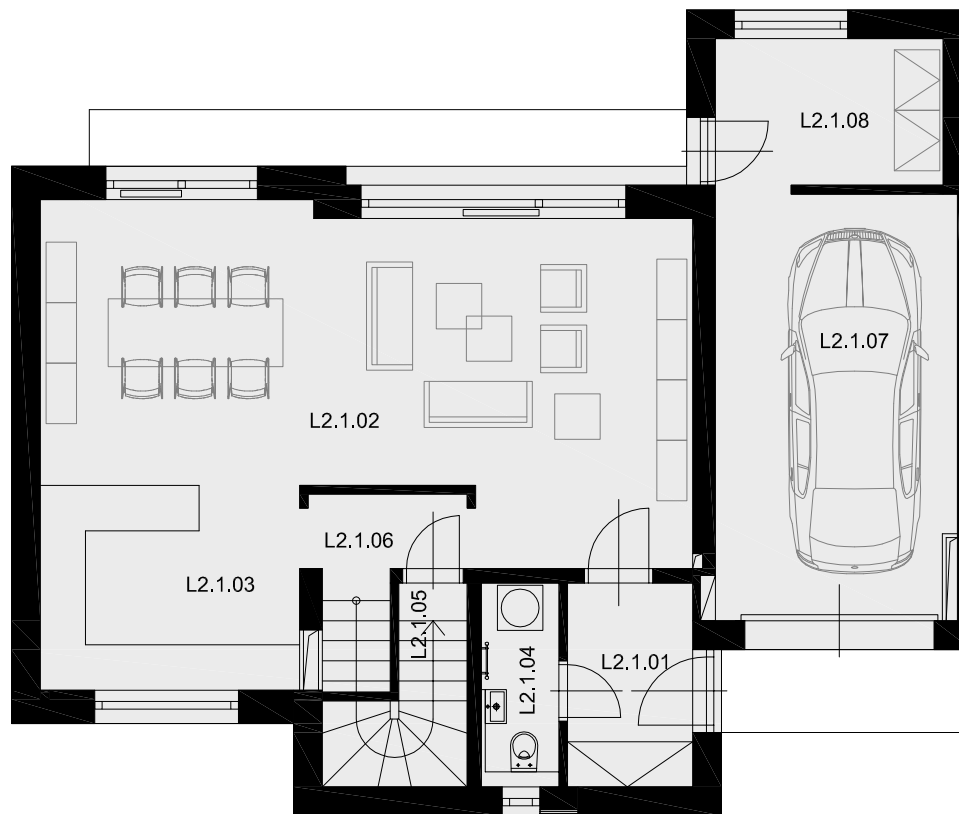

1. NP

L2.1.01	PŘEDSÍŇ	4,7 m ²
L2.1.02	OBÝVACÍ POKOJ	36,6 m ²
L2.1.03	KUCHYŇSKÝ KOUT	9,6 m ²
L2.1.04	SPRCHA, WC	2,8 m ²
L2.1.05	KOMORA	3,6 m ²
L2.1.06	SCHODIŠTĚ	4,1 m ²
L2.1.07	GARÁŽ	18,2 m ²
L2.1.08	ZÁZEMÍ	5,8 m ²

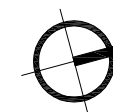


měřítko 1 : 100
 0 1 2 3m

1. NP CELKEM 85,4 m²



RODINNÉ DOMY SATALICE

RD **L2**
Typ RD **5+kk**
Plocha celkem **160,3 m²**

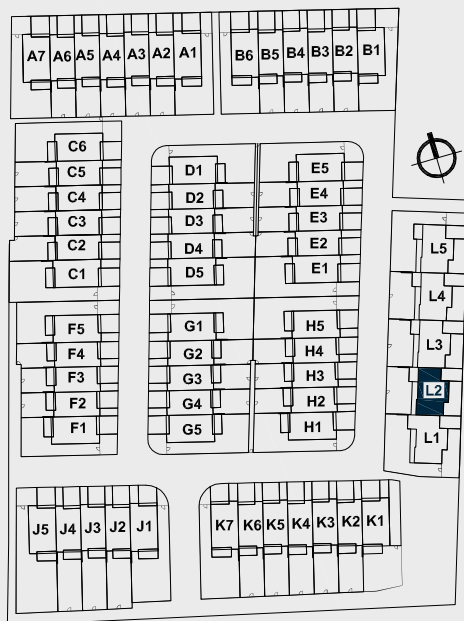


L2

Upozornění: Plochy jednotlivých místností jsou pouze orientační. Vyrobené zařízení v plánech bytů (nábytek, kuchyňská linka, elektrické spotřebiče atd.) není součástí dodávky. Rozsah dodávky je specifikován ve standardu. Investor si vyhrazuje právo na drobné úpravy.




MS-INVEST a.s.
 Sokolovská 694/100a
 186 00 Praha 8
 Zákaznická linka +420 601 301 301

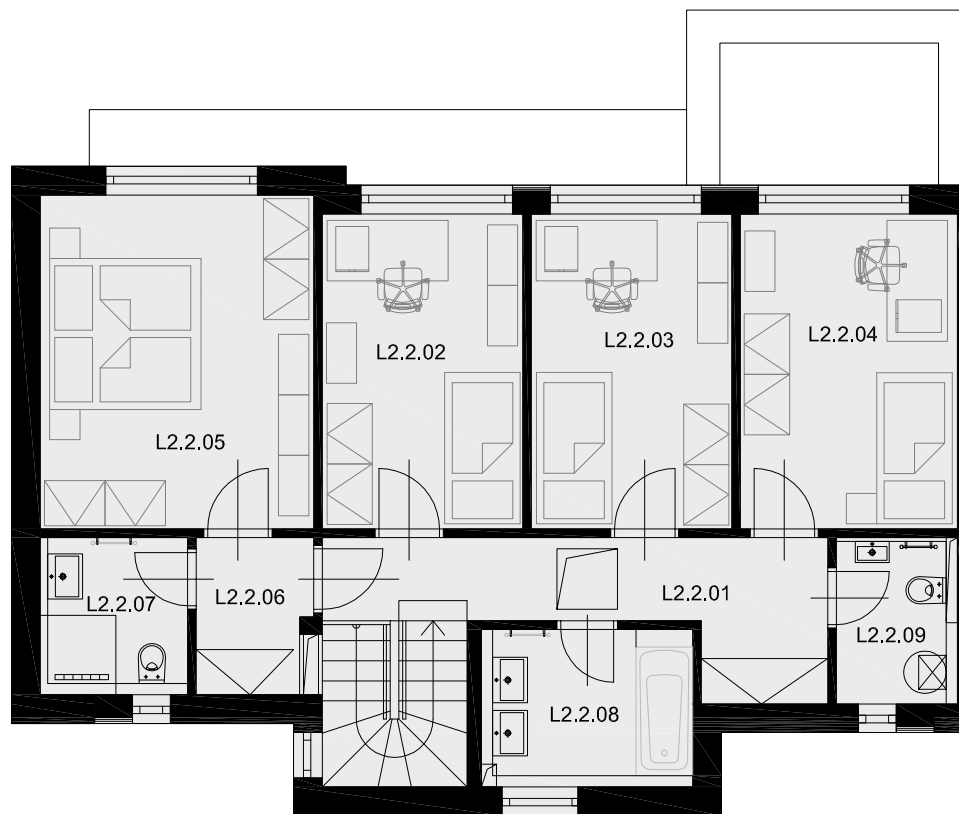

2. NP

L2.2.01	CHODBA	9,3 m ²
L2.2.02	POKOJ 1	10,3 m ²
L2.2.03	POKOJ 2	10,3 m ²
L2.2.04	POKOJ 3	11,2 m ²
L2.2.05	LOŽNICE	17,5 m ²
L2.2.06	ŠATNA	3,1 m ²
L2.2.07	KOUPELNA	3,9 m ²
L2.2.08	KOUPELNA	5,8 m ²
L2.2.09	TECHNICKÁ MÍSTNOST	3,5 m ²

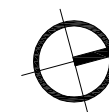

2. NP CELKEM 74,9 m²