




# RODINNÉ DOMY SATALICE

**RD** **L3**  
**Typ RD** **5+kk**  
**Plocha celkem** **160,3 m<sup>2</sup>**

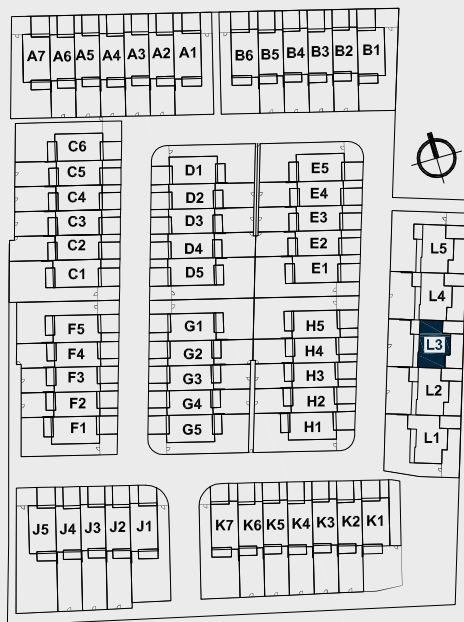


**L3**

Upozornění: Plochy jednotlivých místností jsou pouze orientační. Vybrazené zařízení v plánech bytů (nábytek, kuchyňská linka, elektrické spotřebiče atd.) není součástí dodávky. Rozsah dodávky je specifikován ve standardu. Investor si vyhrazuje právo na drobné úpravy.




MS-INVEST a.s.  
 Sokolovská 694/100a  
 186 00 Praha 8  
 Zákaznická linka +420 601 301 301

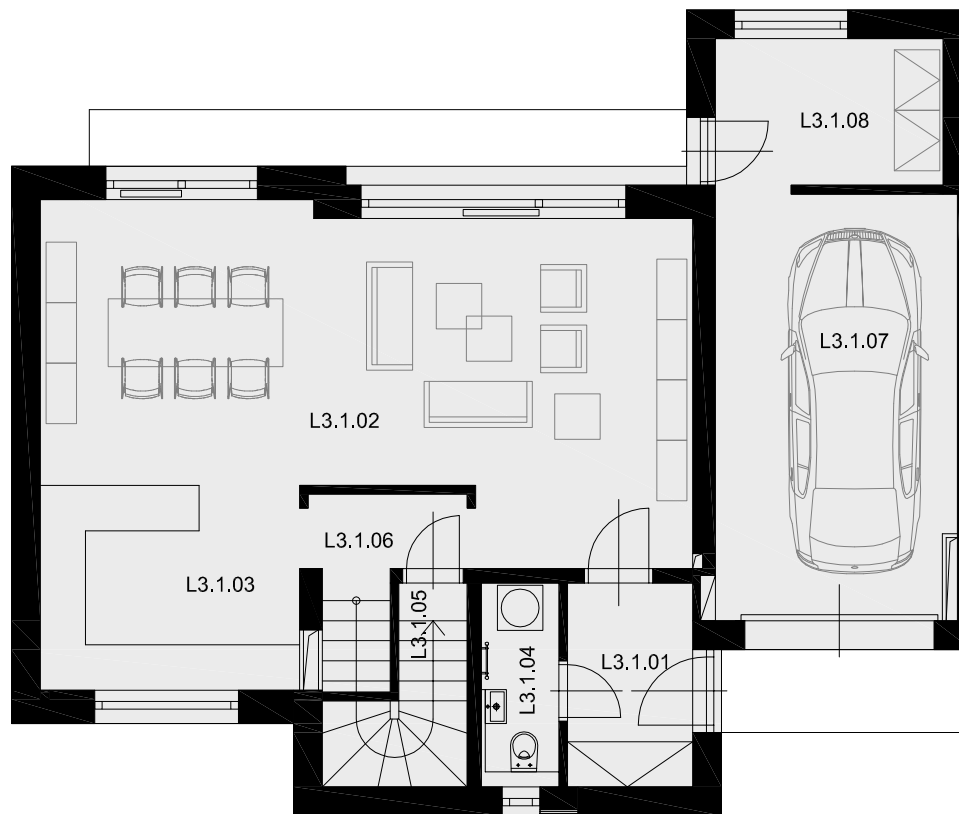

## 1. NP

L3.1.01	PŘEDSÍŇ	4,7 m <sup>2</sup>
L3.1.02	OBÝVACÍ POKOJ	36,6 m <sup>2</sup>
L3.1.03	KUCHYŇSKÝ KOUT	9,6 m <sup>2</sup>
L3.1.04	SPRCHA, WC	2,8 m <sup>2</sup>
L3.1.05	KOMORA	3,6 m <sup>2</sup>
L3.1.06	SCHODIŠTĚ	4,1 m <sup>2</sup>
L3.1.07	GARÁŽ	18,2 m <sup>2</sup>
L3.1.08	ZÁZEMÍ	5,8 m <sup>2</sup>

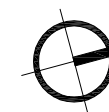


měřítko 1 : 100  
 0 1 2 3m

1. NP CELKEM 85,4 m<sup>2</sup>



# RODINNÉ DOMY SATALICE

**RD** **L3**  
**Typ RD** **5+kk**  
**Plocha celkem** **160,3 m<sup>2</sup>**

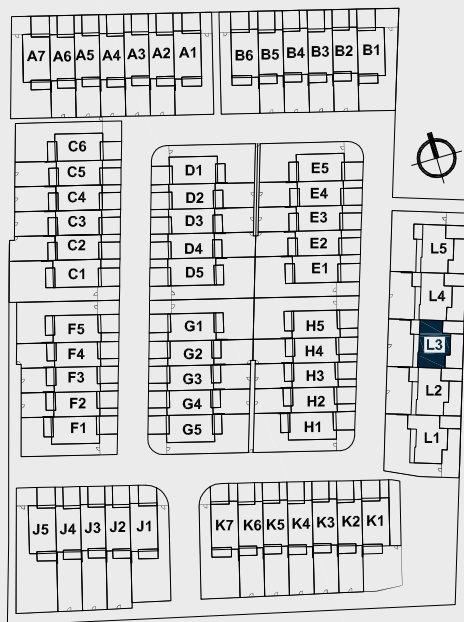


**L3**

Upozornění: Plochy jednotlivých místností jsou pouze orientační. Vyrobené zařízení v plánech bytů (nábytek, kuchyňská linka, elektrické spotřebiče atd.) není součástí dodávky. Rozsah dodávky je specifikován ve standardu. Investor si vyhrazuje právo na drobné úpravy.



MS-INVEST a.s.  
Sokolovská 694/100a  
186 00 Praha 8  
Zákaznická linka +420 601 301 301

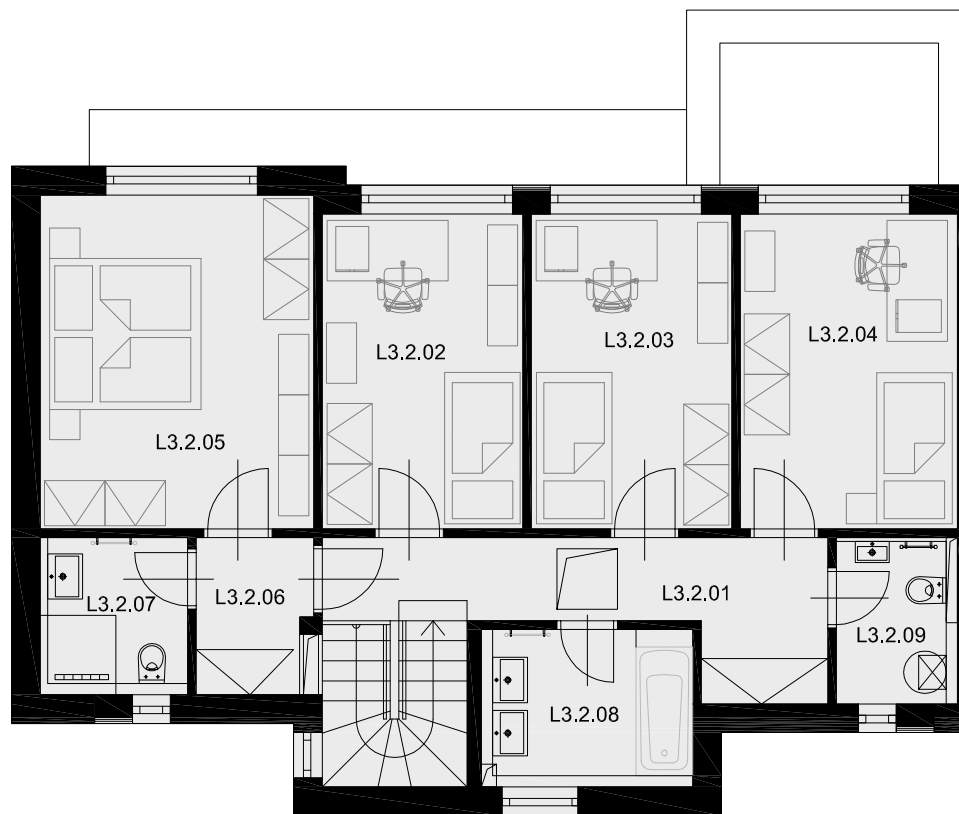

## 2. NP

L3.2.01	CHODBA	9,3 m <sup>2</sup>
L3.2.02	POKOJ 1	10,3 m <sup>2</sup>
L3.2.03	POKOJ 2	10,3 m <sup>2</sup>
L3.2.04	POKOJ 3	11,2 m <sup>2</sup>
L3.2.05	LOŽNICE	17,5 m <sup>2</sup>
L3.2.06	ŠATNA	3,1 m <sup>2</sup>
L3.2.07	KOUPELNA	3,9 m <sup>2</sup>
L3.2.08	KOUPELNA	5,8 m <sup>2</sup>
L3.2.09	TECHNICKÁ MÍSTNOST	3,5 m <sup>2</sup>

2. NP CELKEM 74,9 m<sup>2</sup>

